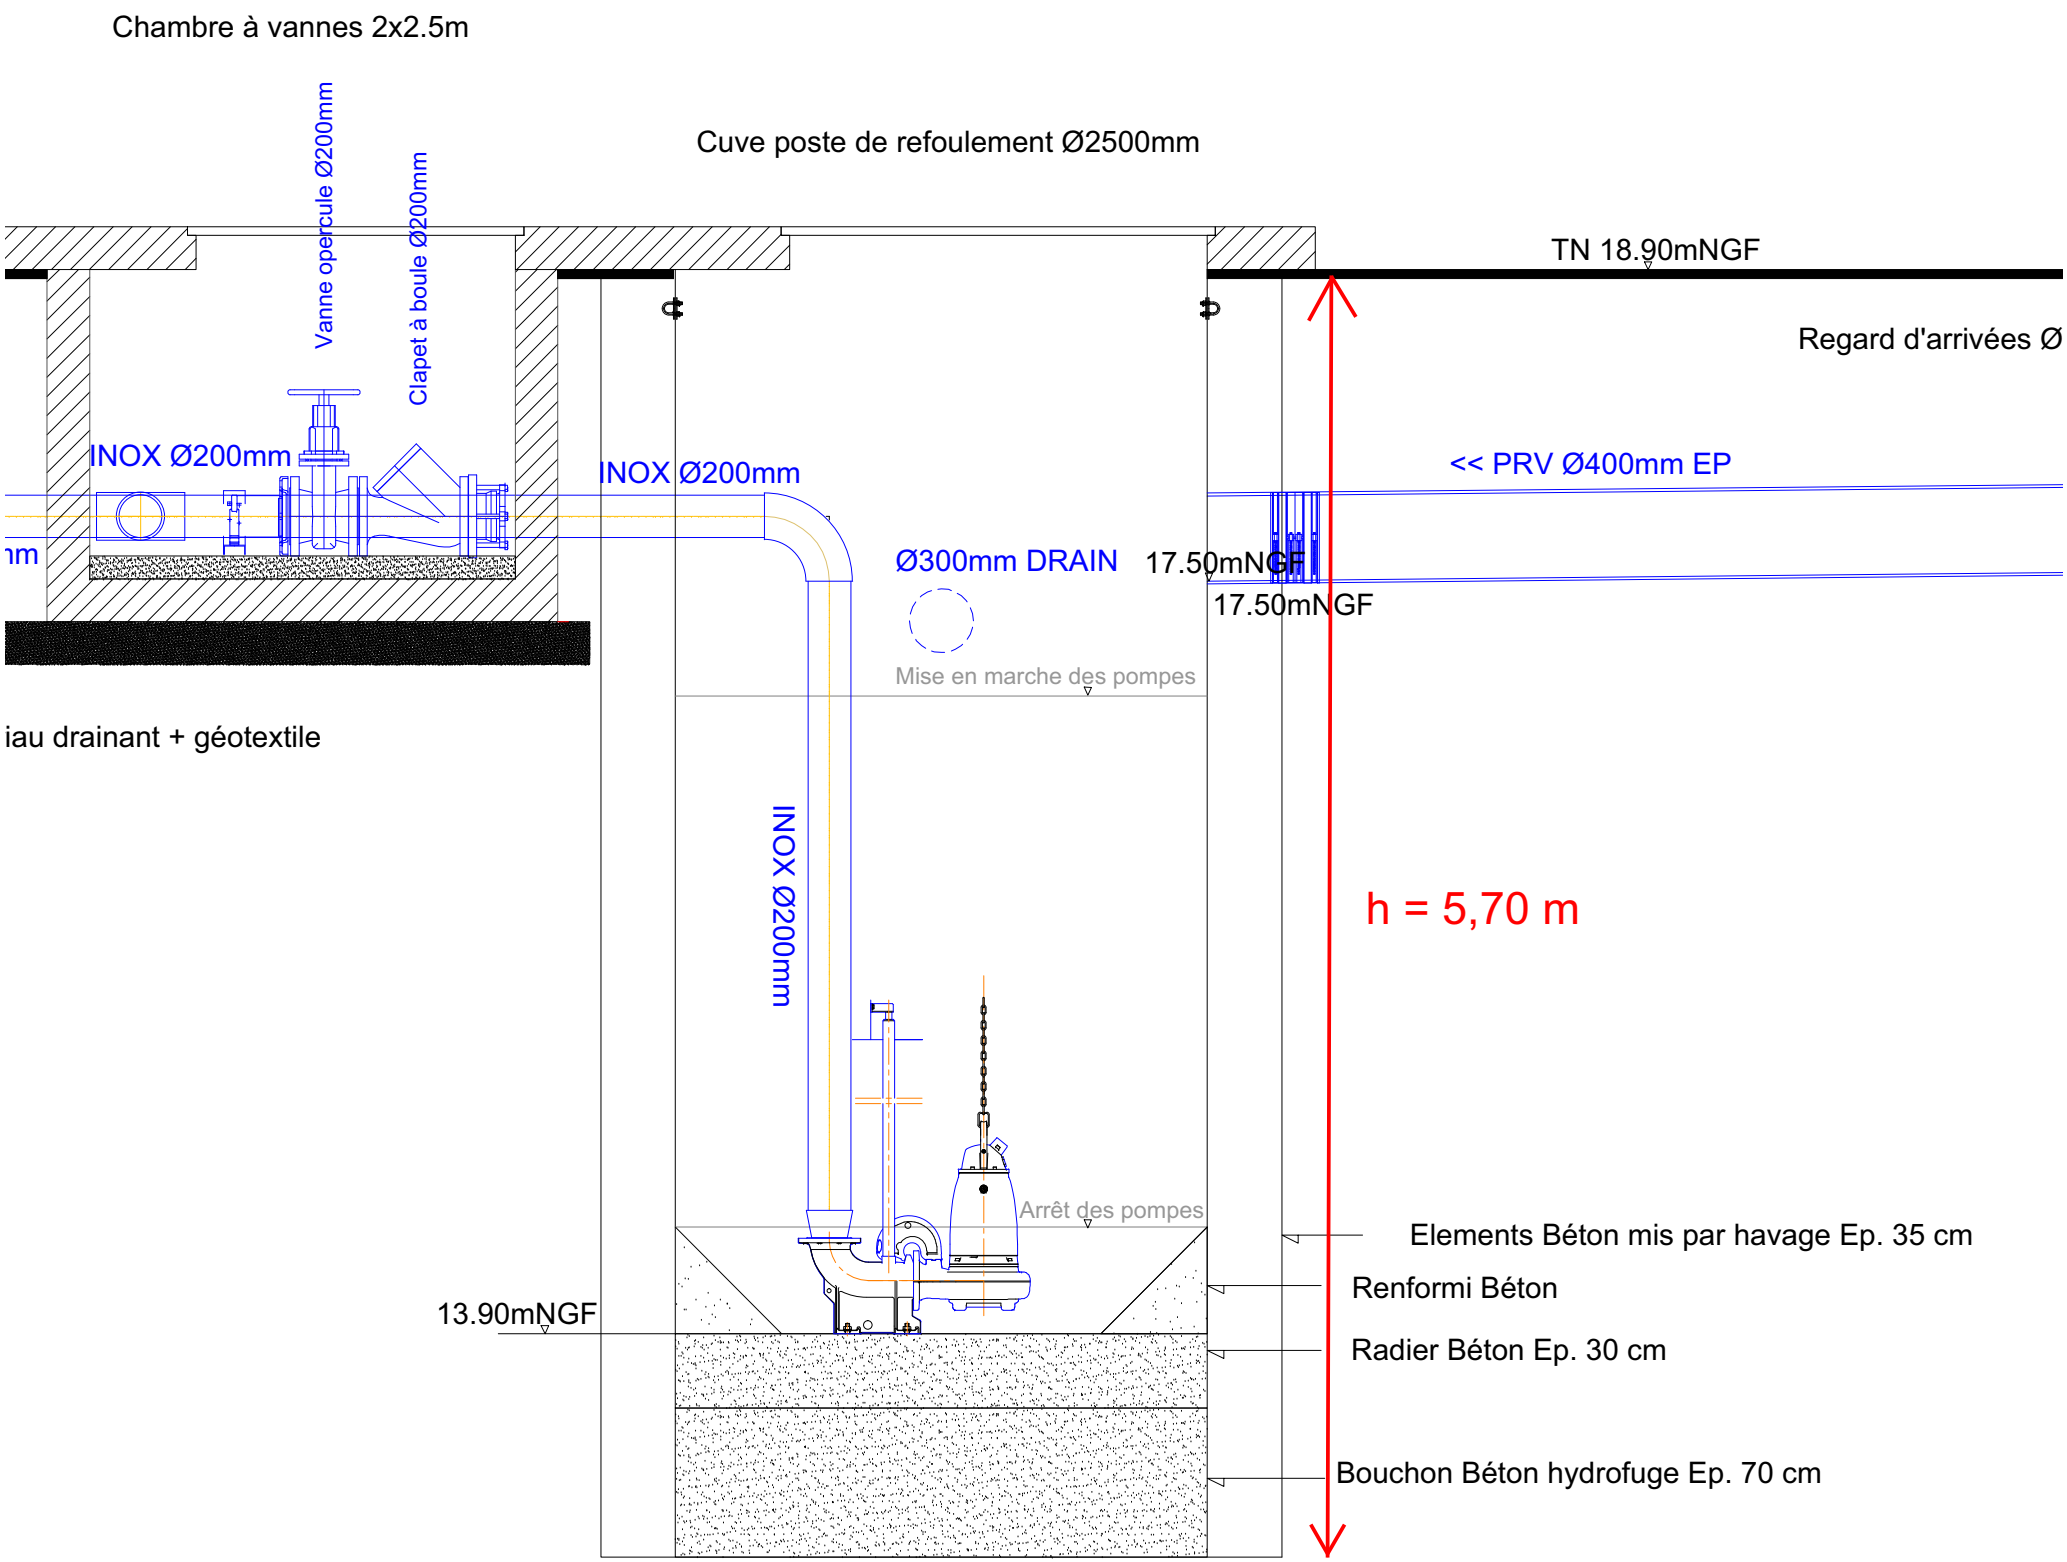
Chambre à vannes 2x2.5m
Vanne opercule Ø200mm
Clapet à boule Ø200mm
Cuve poste de refoulement Ø2500mm
TN 18.90mNGF
Regard d'arrivées Ø
INOX Ø200mm
INOX Ø200mm
<< PRV Ø400mm EP
Ø300mm DRAIN
17.50mNGF
17.50mNGF
Mise en marche des pompes
iau drainant + géotextile
INOX Ø200mm
h = 5,70 m
Arrêt des pompes
Elements Béton mis par havage Ep. 35 cm
Renformi Béton
13.90mNGF
Radier Béton Ep. 30 cm
Bouchon Béton hydrofuge Ep. 70 cm