



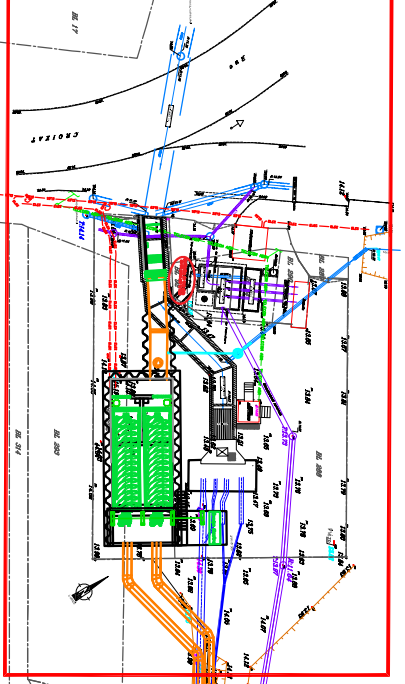

LEGENDE DU PROJET - SRE	
1	Canalisation d'amenée PRV DN1800
2	Grille et dégrilleur automatique
3	Bâche
4	Vis de relevage
5	Nouveau local électrique
6	Réceptacle des eaux relevées
7	Nouvelle canalisation DN900
8	Reprise canalisation pluviale

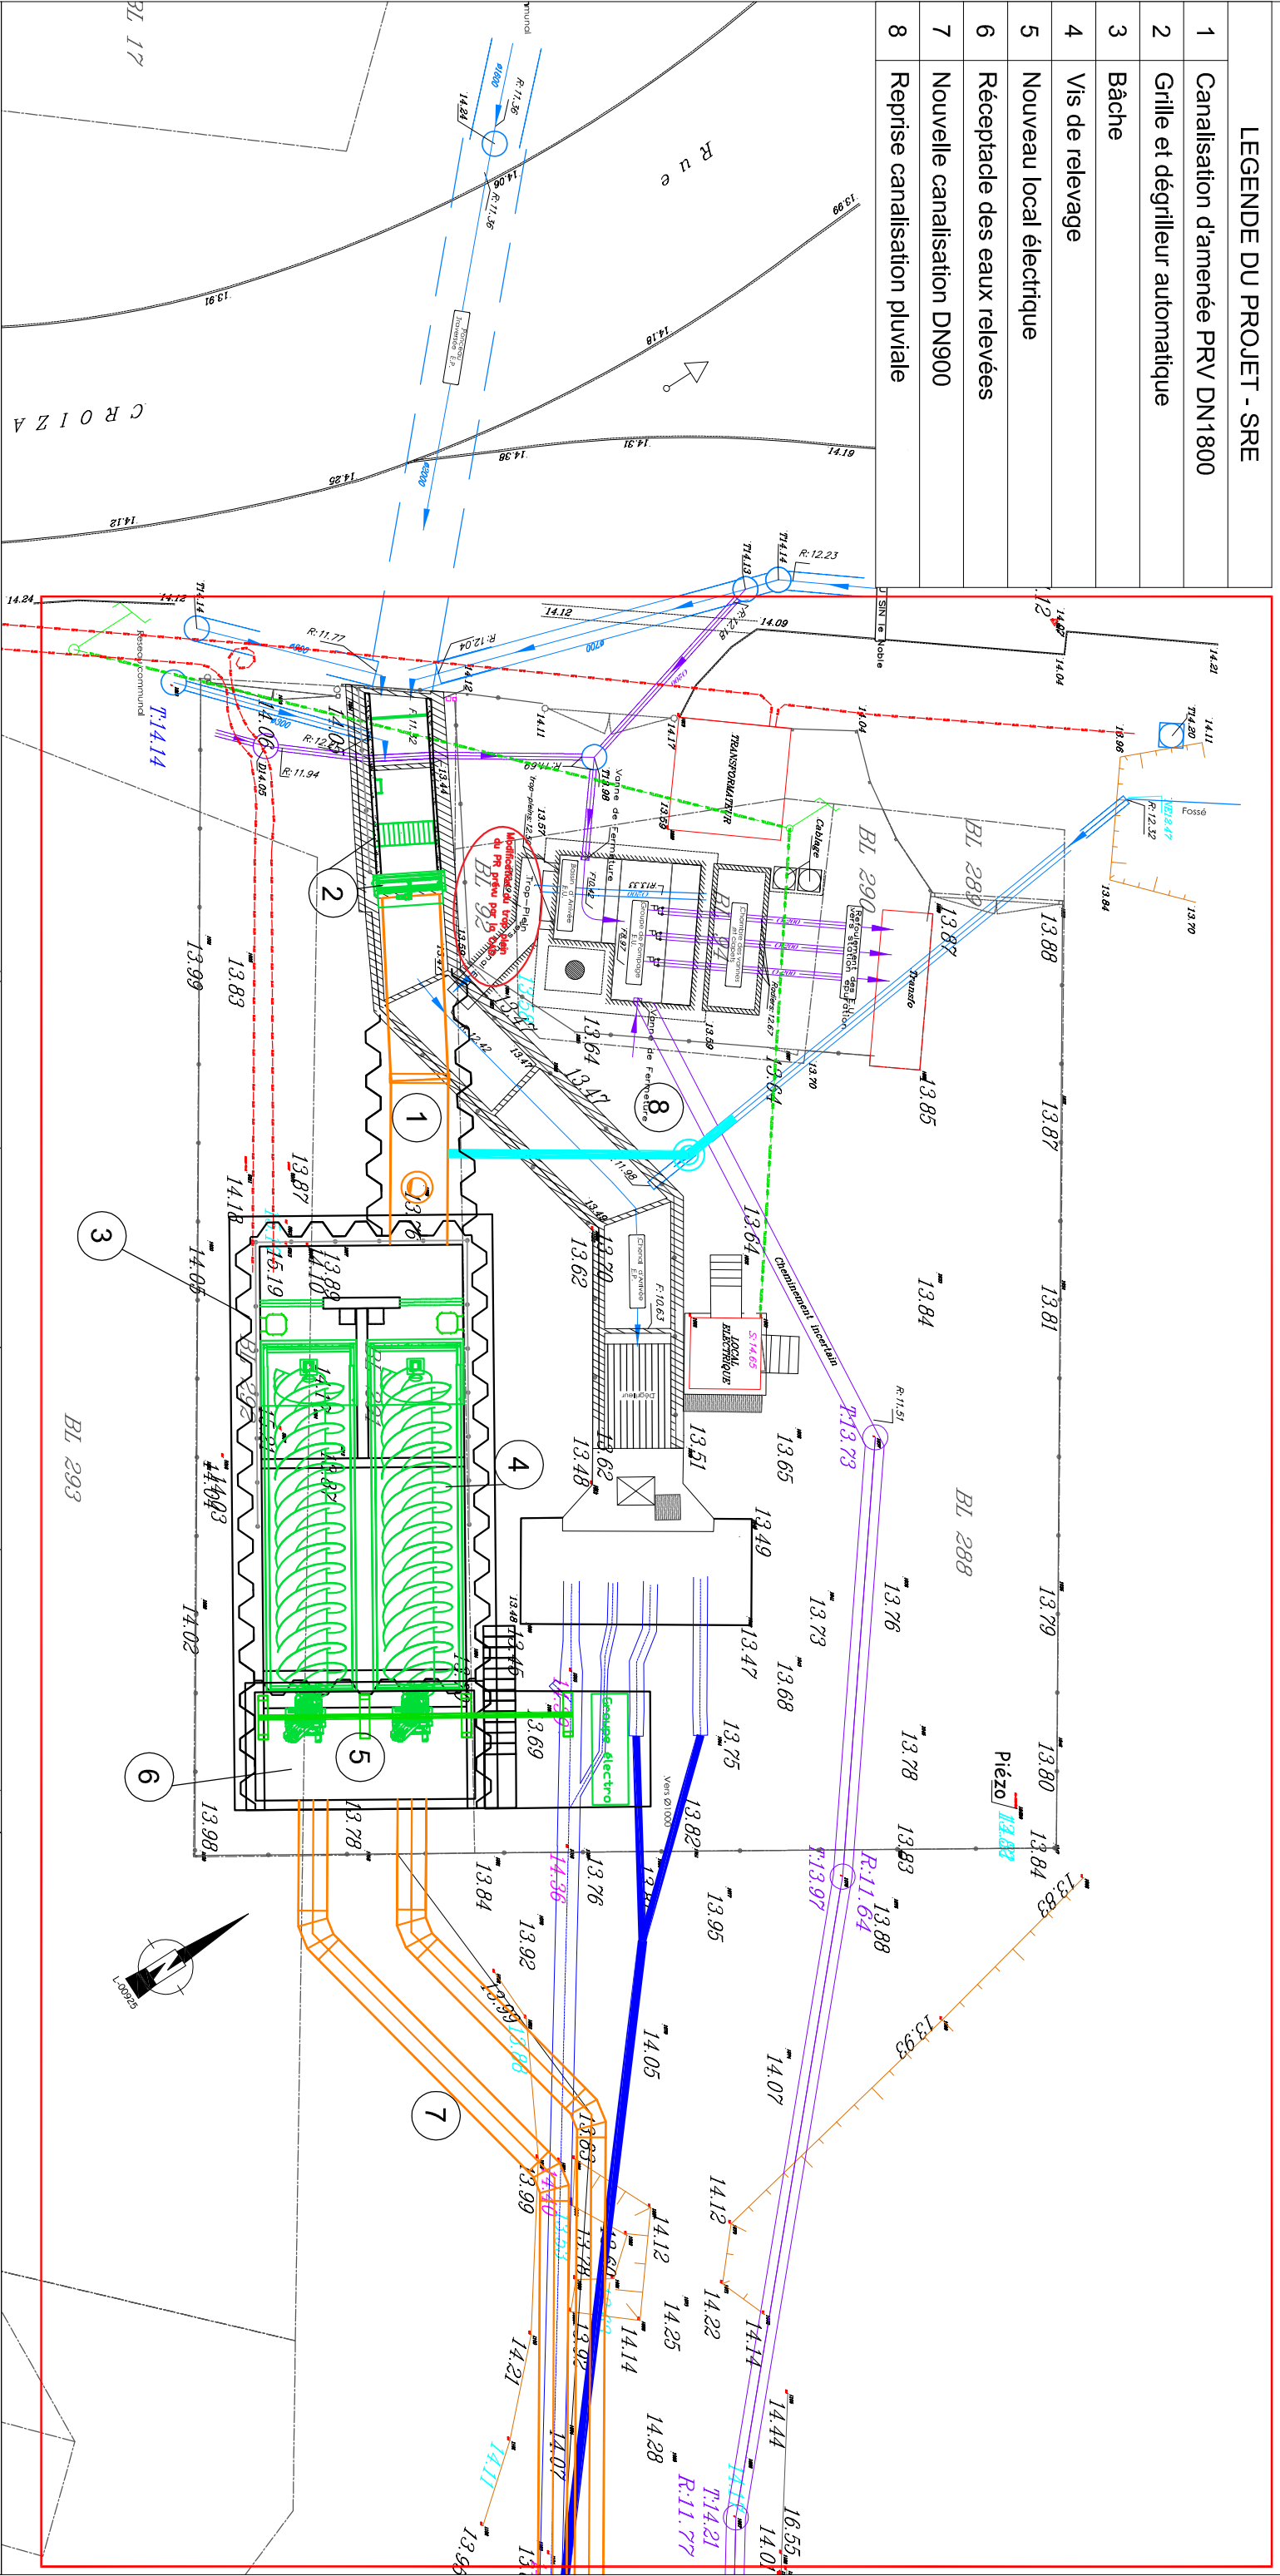

 MAITRE DE L'OUVRAGE DELEGUE BRGM	
MAITRISE D'OEUVRE TRAVAUX D'OPTIMISATION DU FONCTIONNEMENT DES INSTALLATIONS DE LA SRE GODION A SINGLE-NOBLE	
STATION DE RELEVAGE Vue en plan	
MAITRE D'OEUVRE  BECG Ingénierie 9 place de la Préfecture 62000 ARRAS Tél/Fax : +33 3 21 71 97 08 becg@becg-ingenierie.fr	PRO - Plan n°2 MOE 17-06 Date : 28/03/2018 Echelle : 1/200 (A3) Révision : 0