

BOTTE FONDATIONS

5, rue Ernest Flammarion
ZAC du Petit le Roy
94550 CHEVILLY-LARUE
Tél: 01.49.61.48.00
Fax: 01.49.61.71.83
E-mail:
bottefondations@vinci-construction.fr

COMMUNE DE SIN-LE-NOBLE

Optimisation de la station

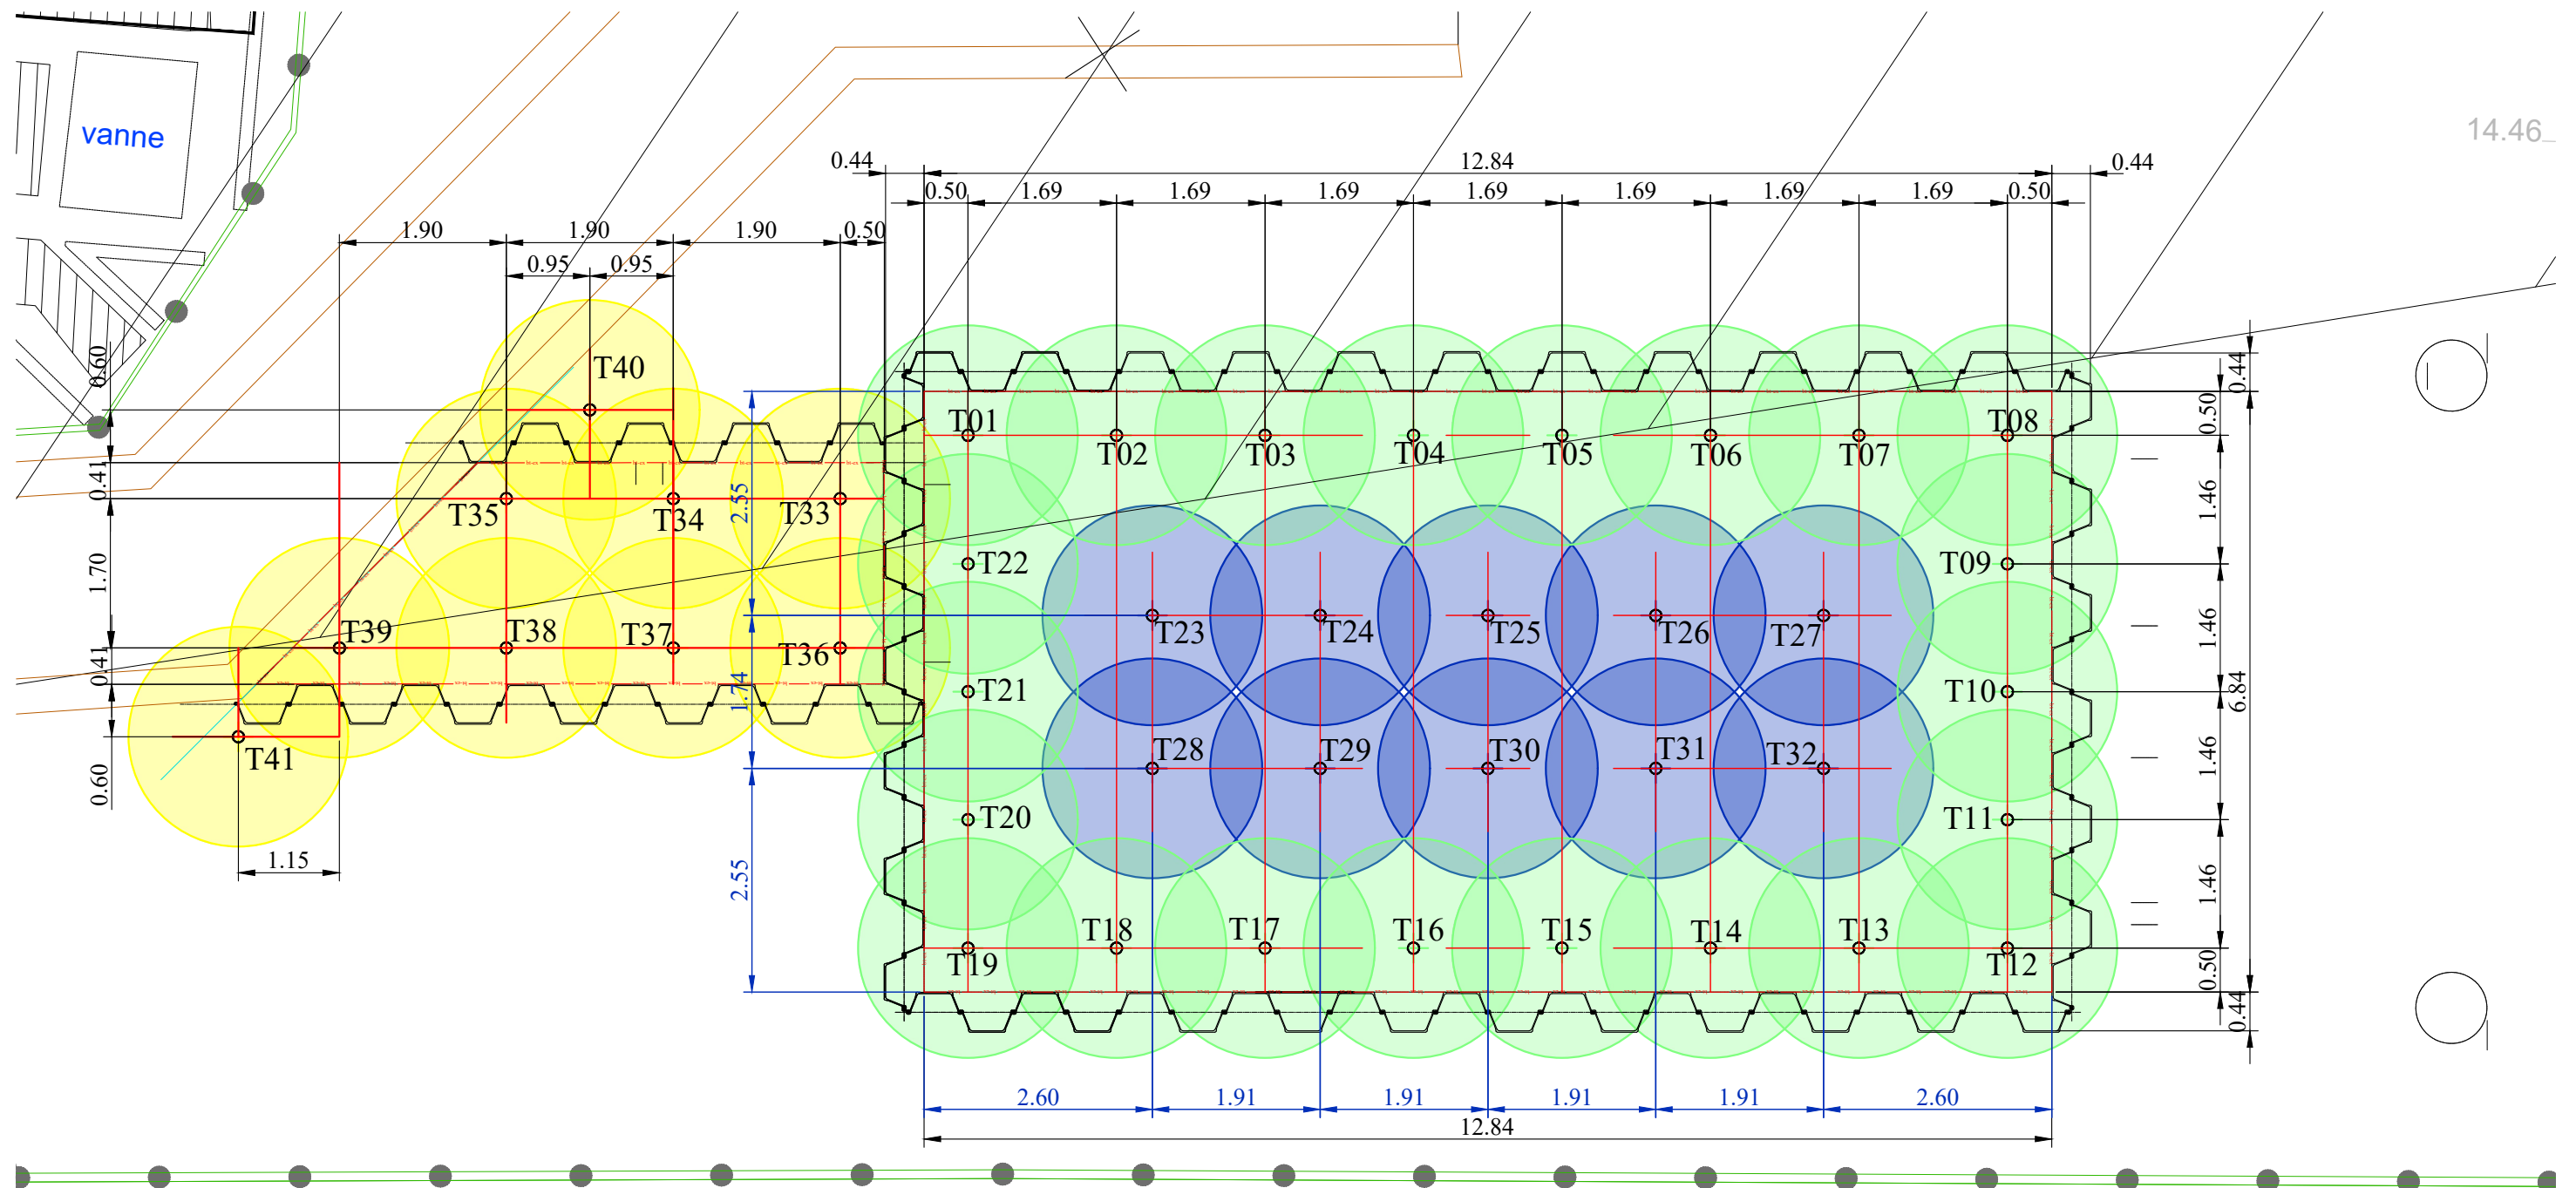
Plan d'injection

Vue en Plan
Bâche de pompage
Chenal
1/75

codification
Plan N°
BET - PEO - X20 - 37541 - 40 - C

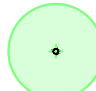
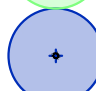
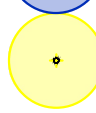
page

01/03



14.46

NOTA:

-  - Les forages de ceinture 1 à 22 (longeant les palplanches sur la périphérie)
-  - Les forages de centraux 23 à 32 (selon un maillage de 2.0 m)
-  - Les forages côté CHENAL 33 à 39